



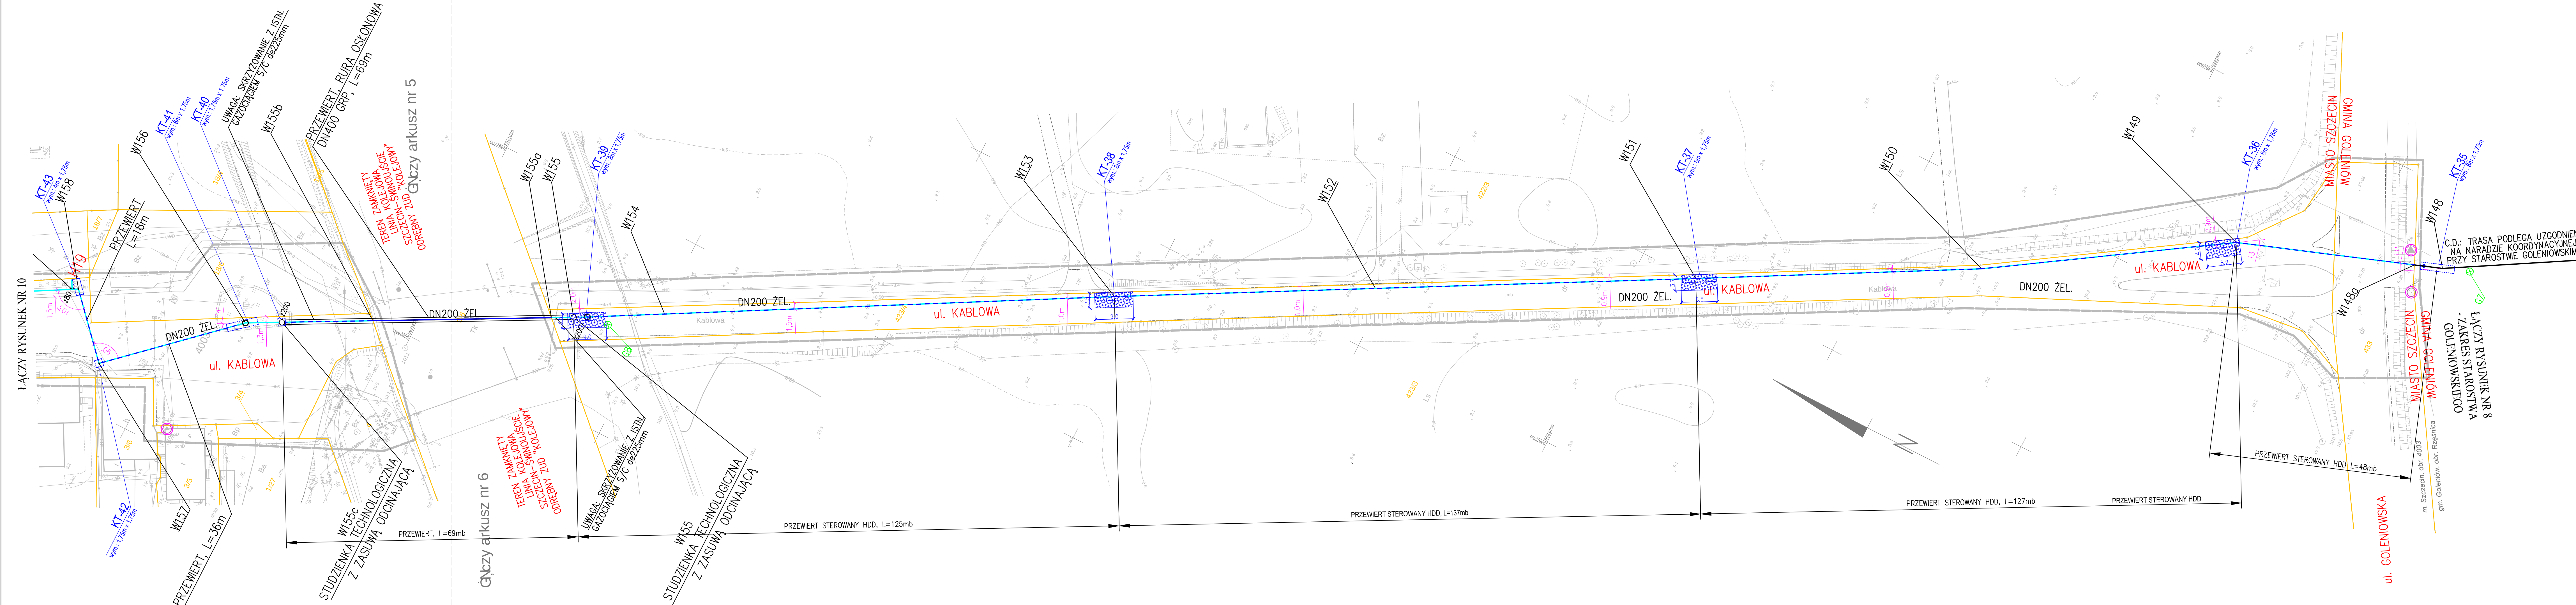

- OBJAŚNIENIA**
- PROJEKTOWANY WODOCIĄG DN200
 - ODCINKI DO UŁOŻENIA METODĄ BEZWYKOPOWĄ
 - GRANICE DZIAŁEK GEODEZYJNYCH
 - OTWÓR BADANIA GEOTECHNICZNEGO GRUNTU
 - ZARYS ZIEMNEJ KOMORY TECHNOLOGICZNEJ - PRZEWIERTOWEJ

- Odtworzenie konstrukcji nawierzchni KR1
- Odtworzenie konstrukcji nawierzchni KR2
- Odtworzenie konstrukcji nawierzchni KR3
- Odtworzenie konstrukcji chodników

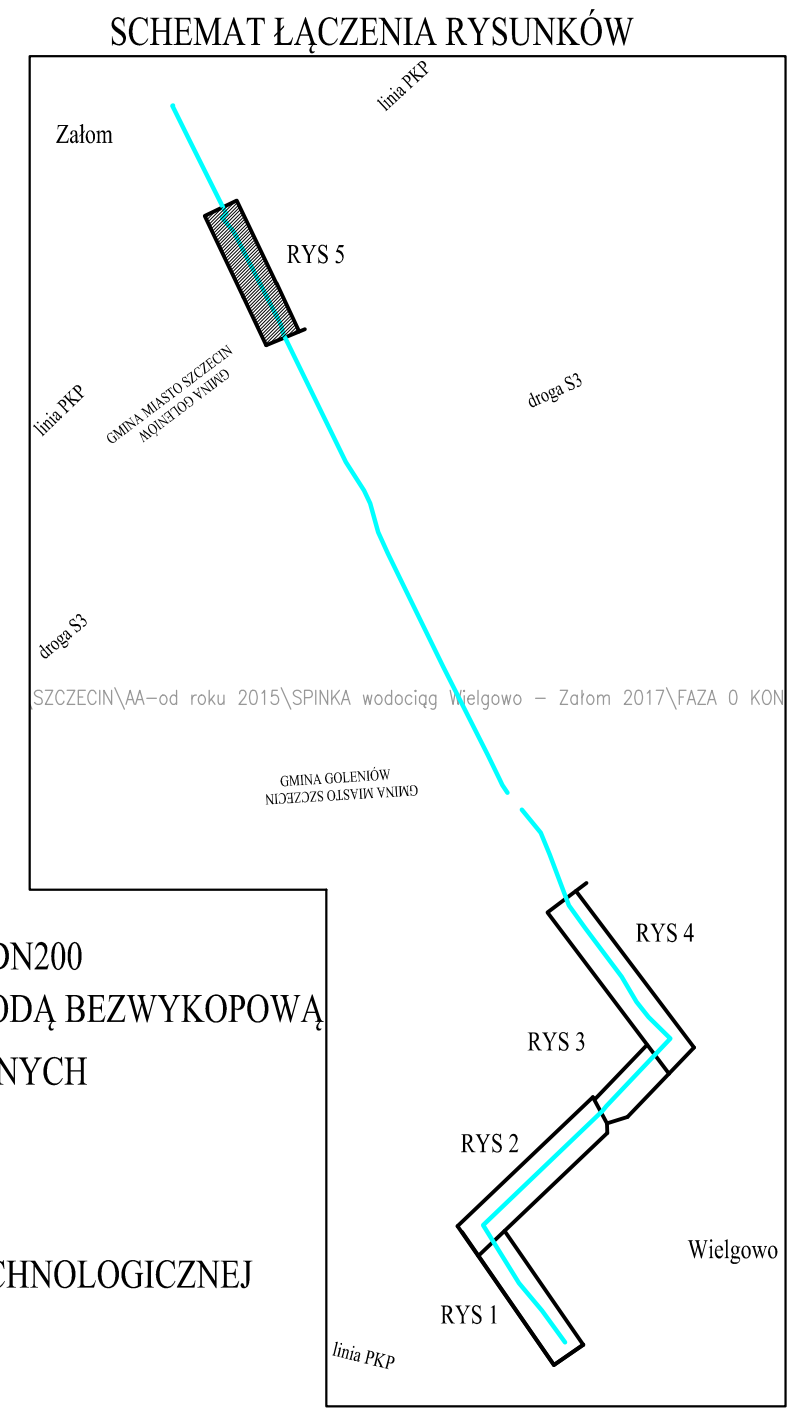

	inwestor: Zakład Wodociągów i Kanalizacji Sp. z o.o. ul. Golińska 10 71-602 Szczecin przebudowa: Budowa "spinki" wodociągu łączącego osiedle Wielgowo z osiedlem Zalóm w Szczecinie tytuł zadania: Projekt odwzrotzenia nawierzchni tytuł rysunku: plan sytuacyjny - wysokościowy miasto i data: SZCZECIN, 12. 2018 skala: 1:500 pr. rys.: 2.5
--	--