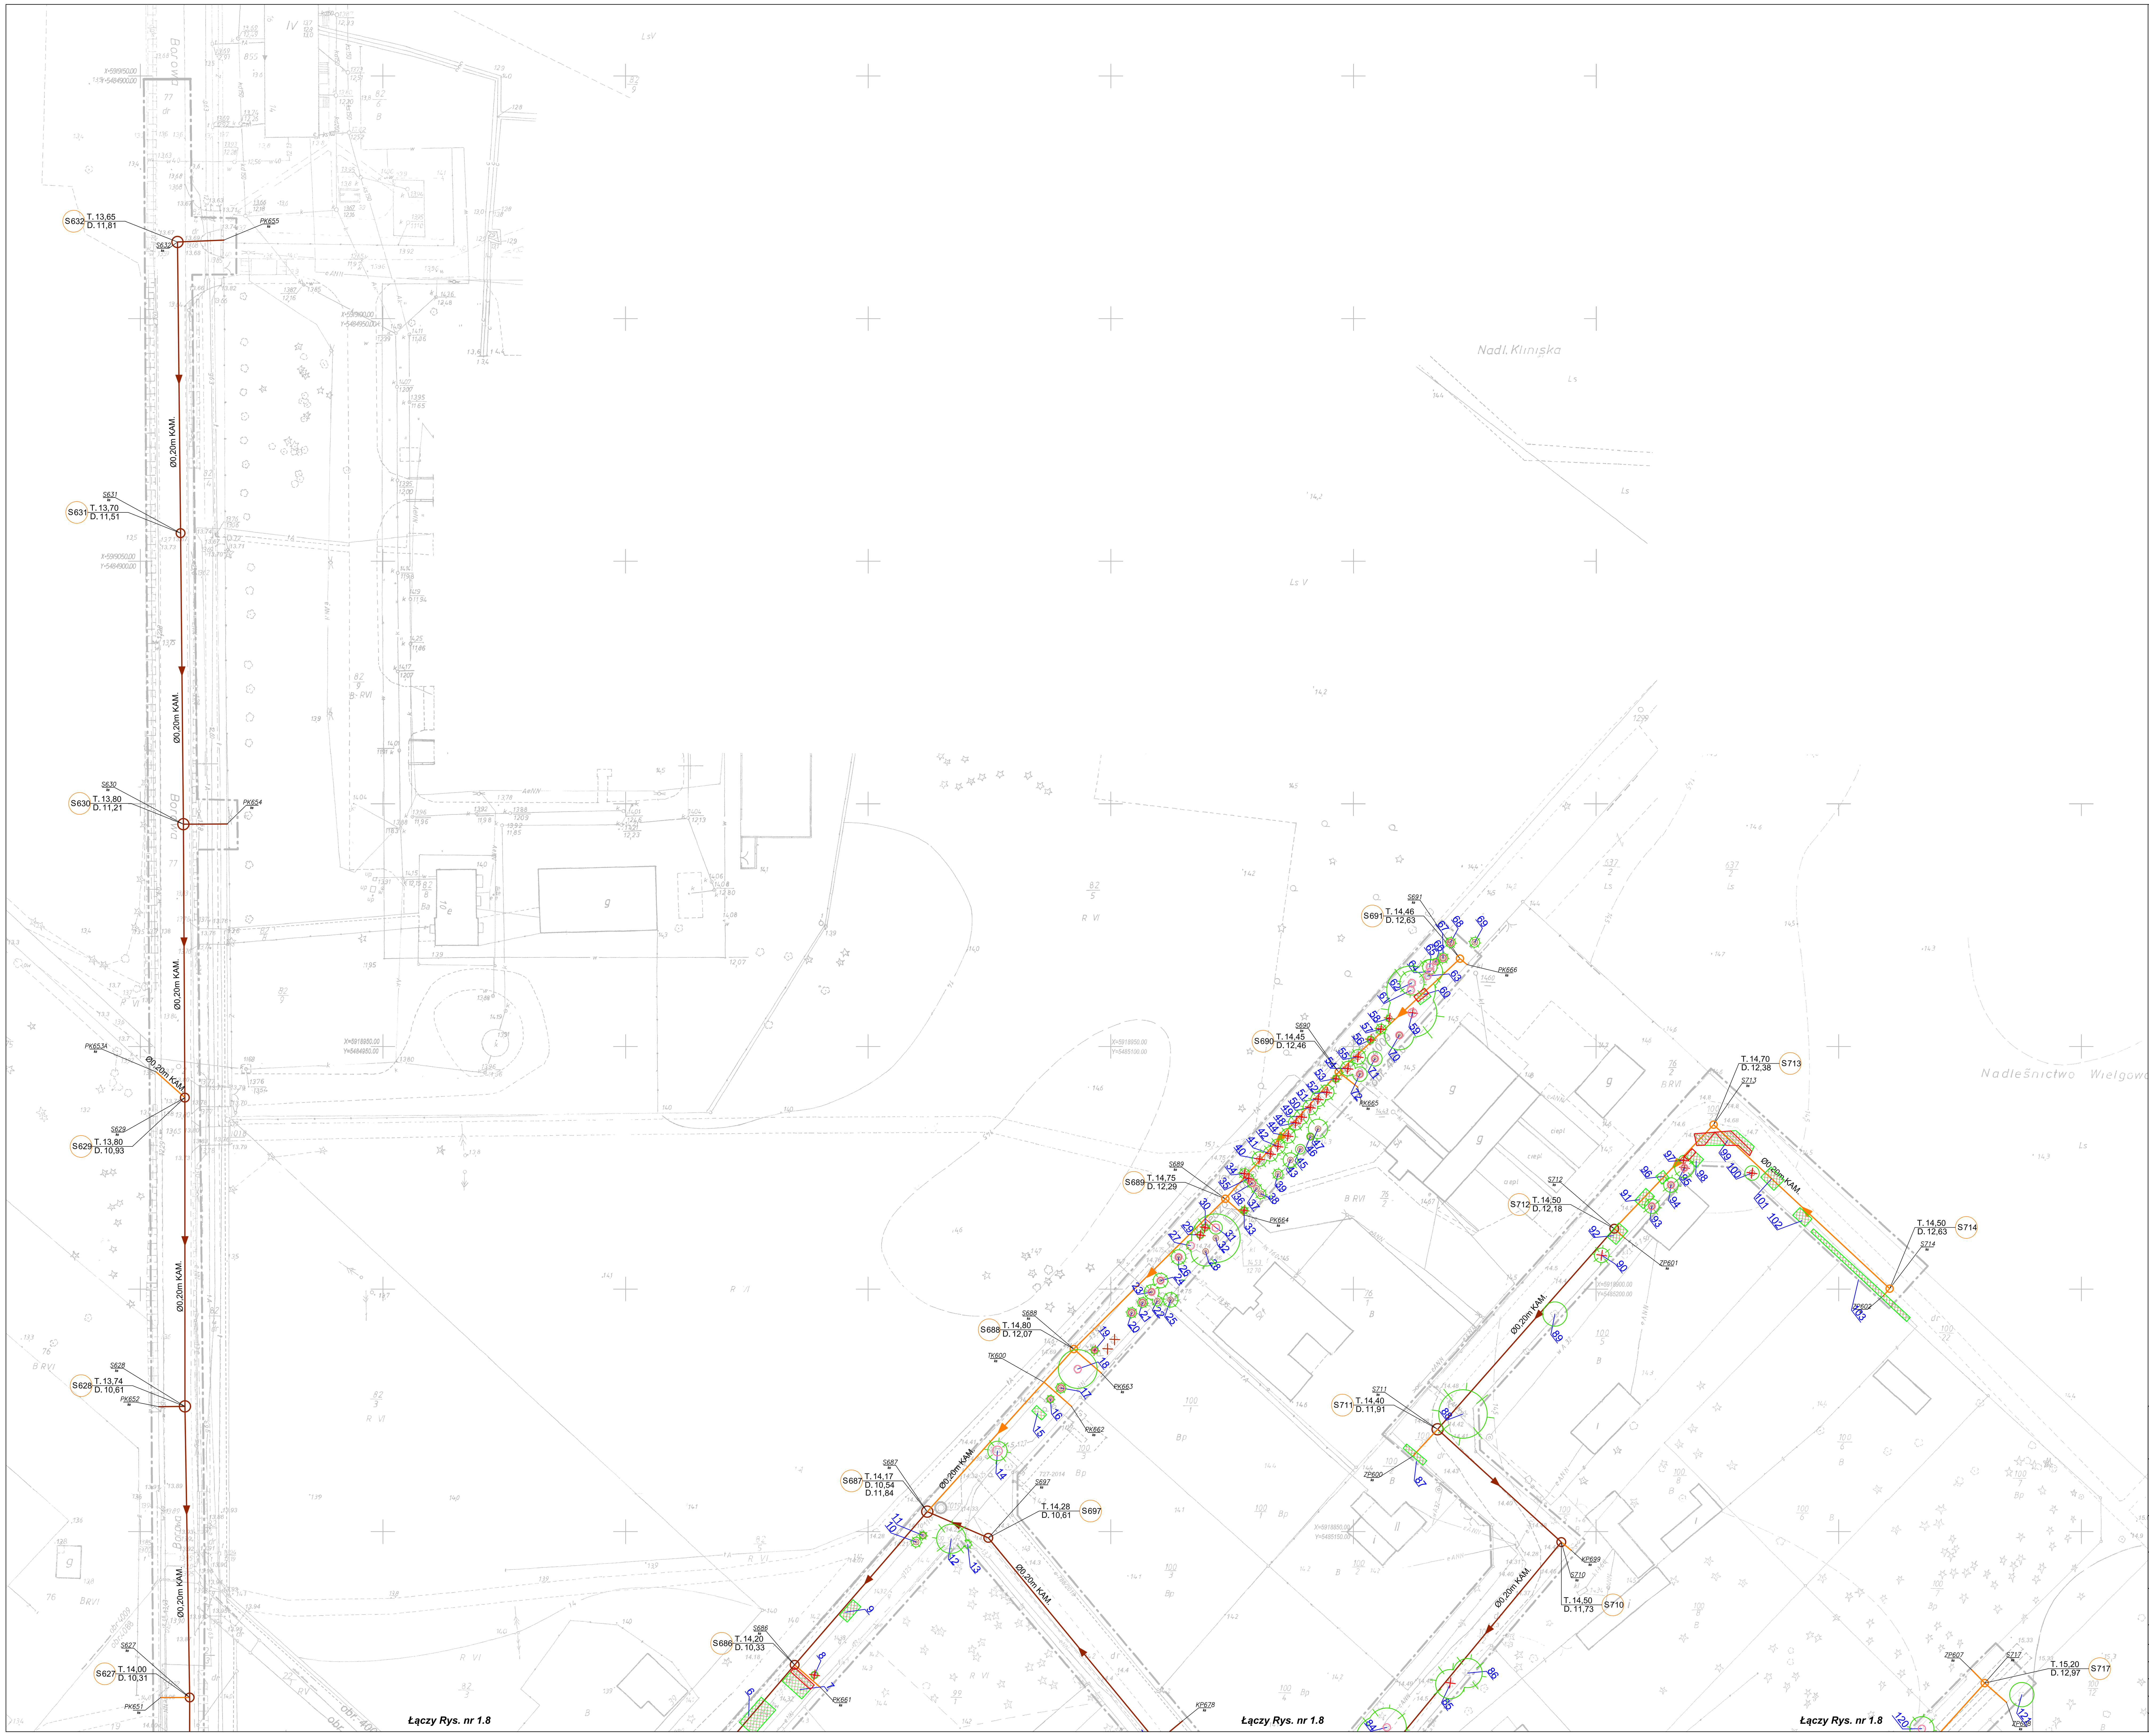


LEGENDA

Inwentaryzacja zieleni:

- drzewo liściaste
- drzewo iglaste
- drzewo nanoszone odręcznie
- grupy drzew/ krzewów/ podrostu
- brak drzewa w terenie
- 93 numer inwentaryzacyjny drzewa

Gospodarka drzewostanem:

- drzewo do usunięcia
- grupy drzew/ krzewów/ podrostu do usunięcia
- ochrona korzeni drzew w wykopie

OZNACZENIA :

- Proj. kanalizacja sanitarna grawitacyjna (układana metodą bezwykopową)
- Proj. kanalizacja sanitarna grawitacyjna (układana w wykopie)
- Proj. rurociągi tłoczne ścieków sanitarnych
- Proj. linie kablowe światłowodowe monitoringu ZWiK
- Proj. kable elektroenergetyczne nN na terenie pompowni ścieków (zasilanie pompowni wg oddzielnego opracowania)
- Proj. ogrodzenie terenu pompowni ścieków
- Proj. pompownie ścieków sanitarnych
- Proj. studnie SKR-1 linii kablowych światłowodowych monitoringu ZWiK
- Proj. szafki sterownicze na terenie pompowni
- Proj. słupy oświetleniowe na terenie pompowni ścieków
- Proj. przepusty Ø0,50m na istn. rowach

PROEKO S.C.
Biuro Projektowo-Consultingowe
71-173 Szczecin, ul. Wita Stwosza 3
tel. 91 487 68 88, tel./fax 91 487 30 16
email : proeko.biuro@wp.pl

Inwestor	Zakład Wodociągów i Kanalizacji sp. z o.o. ul. Maksymiliana Golisza 10 71-682 Szczecin			
Nazwa i adres inwestycji	Budowa kanalizacji sanitarnej os. Wielgowo-Sławociesze w Szczecinie			
Obiekt	Kanalizacja sanitarna z przyłączami do posesji, rurociągi tłoczne ścieków, linie kablowe światłowodowe monitoringu ZWiK, wewnętrzne linie kablowe nN 0,4 kV na terenie pompowni ścieków			
Tytuł rysunku	Inwentaryzacja zieleni wraz z gospodarką drzewostanem			
	Imię i nazwisko	Nr uprawnień	Podpis	Data
Projektował branża zieleń	mgr inż. Natalia Maćków	-		06.2015r.
Projektował branża zieleń	mgr inż. Katarzyna Kowalska	-		Skala
Projektował branża zieleń	mgr Joanna Kowalska	-		1:500
				Nr zlec.
Branża zieleń		Rysunek Nr 1.7		P-181/2014